


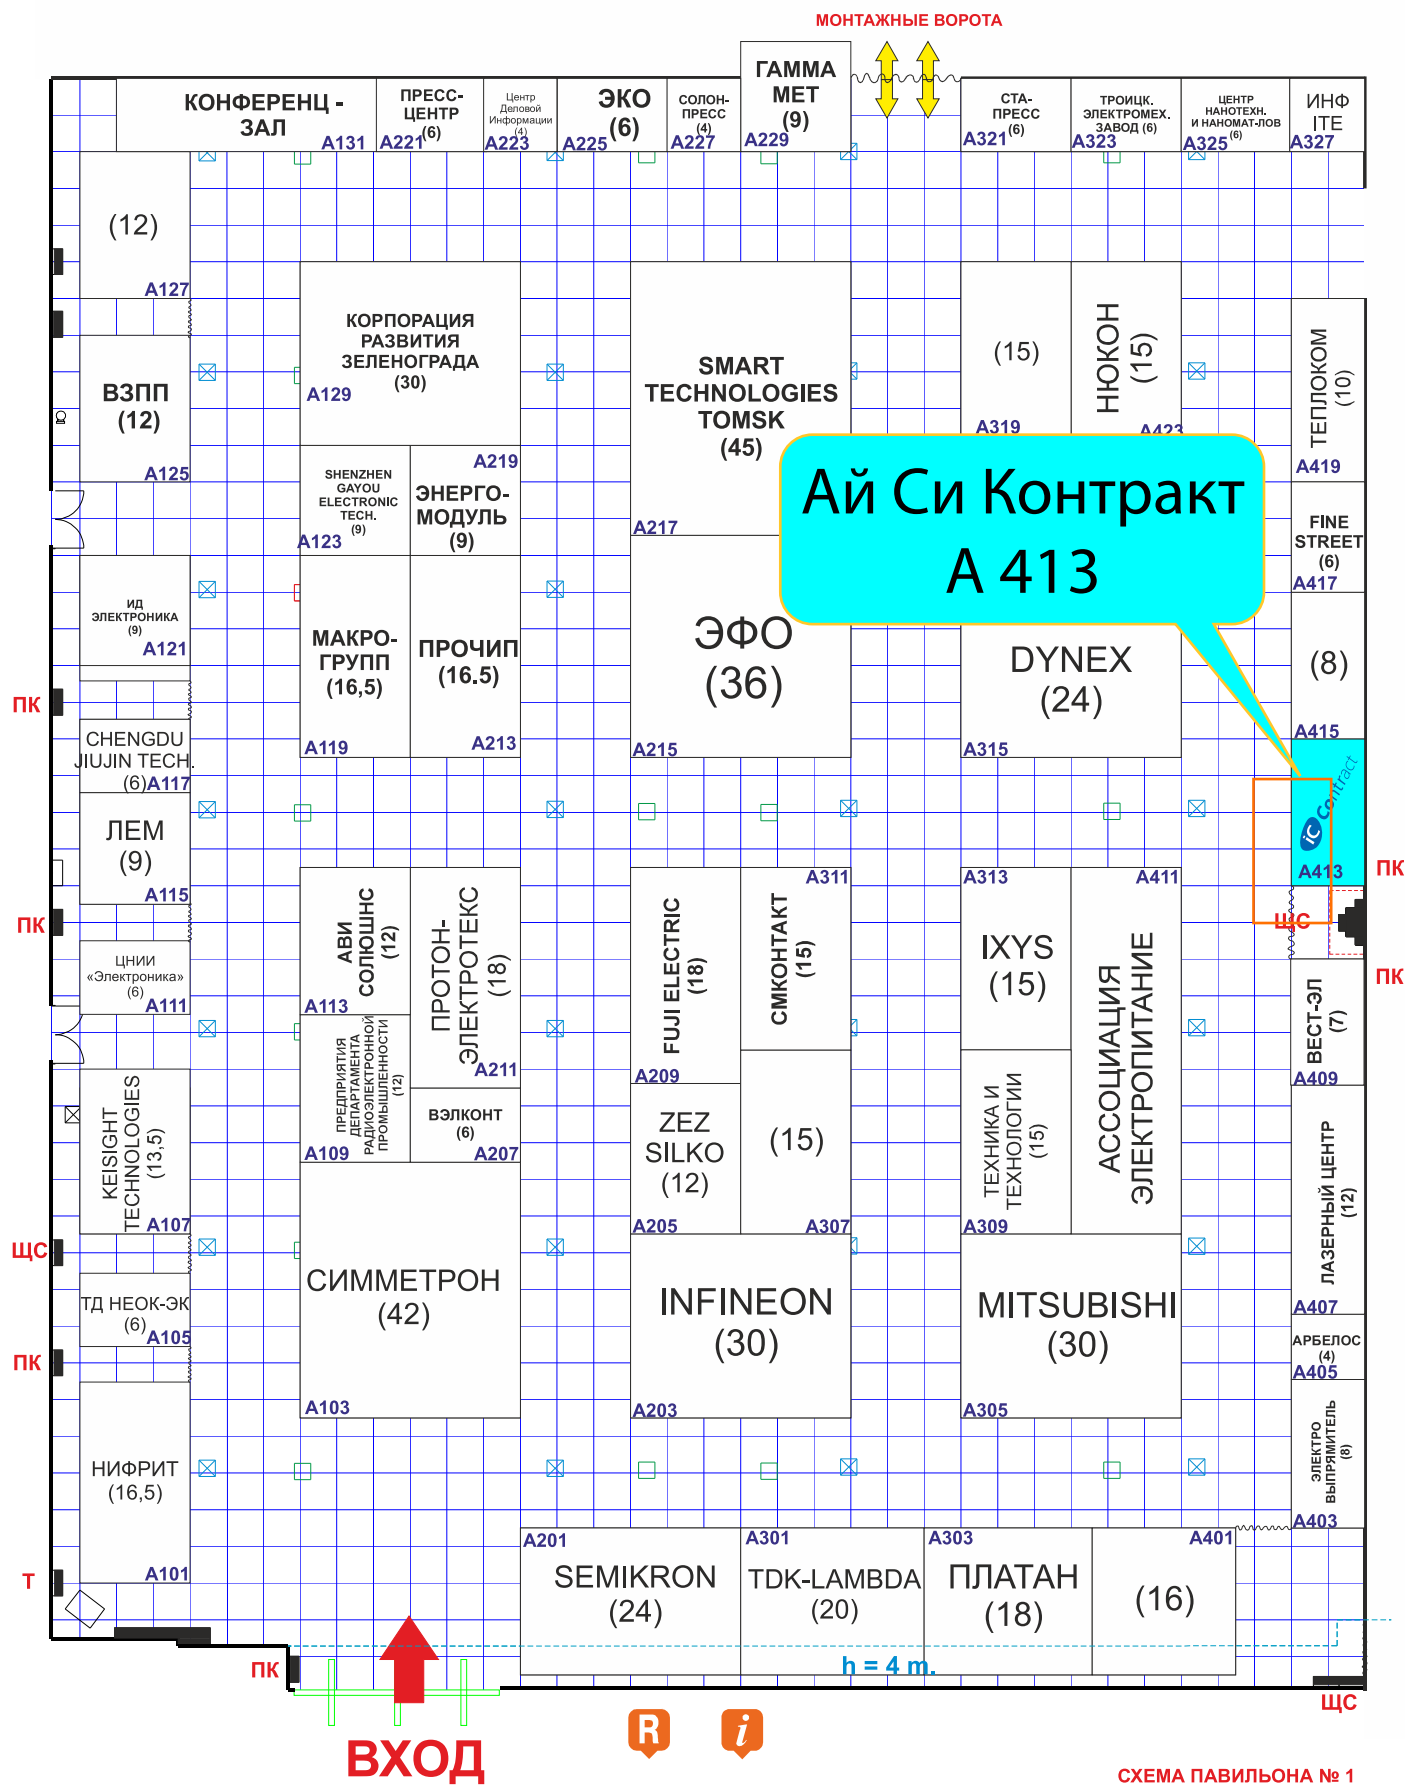

ЩС - Электрический щит
ПК - Пожарный кран
- - - Зона ограничения строительства

- Водопровод, канализация, лючки
 - Электрическое подключение, лючки (32А)
 - Электрическое подключение, лючки (63А)

Технический отдел
19/10/16

СХЕМА ПАВИЛЬОНА № 1

